


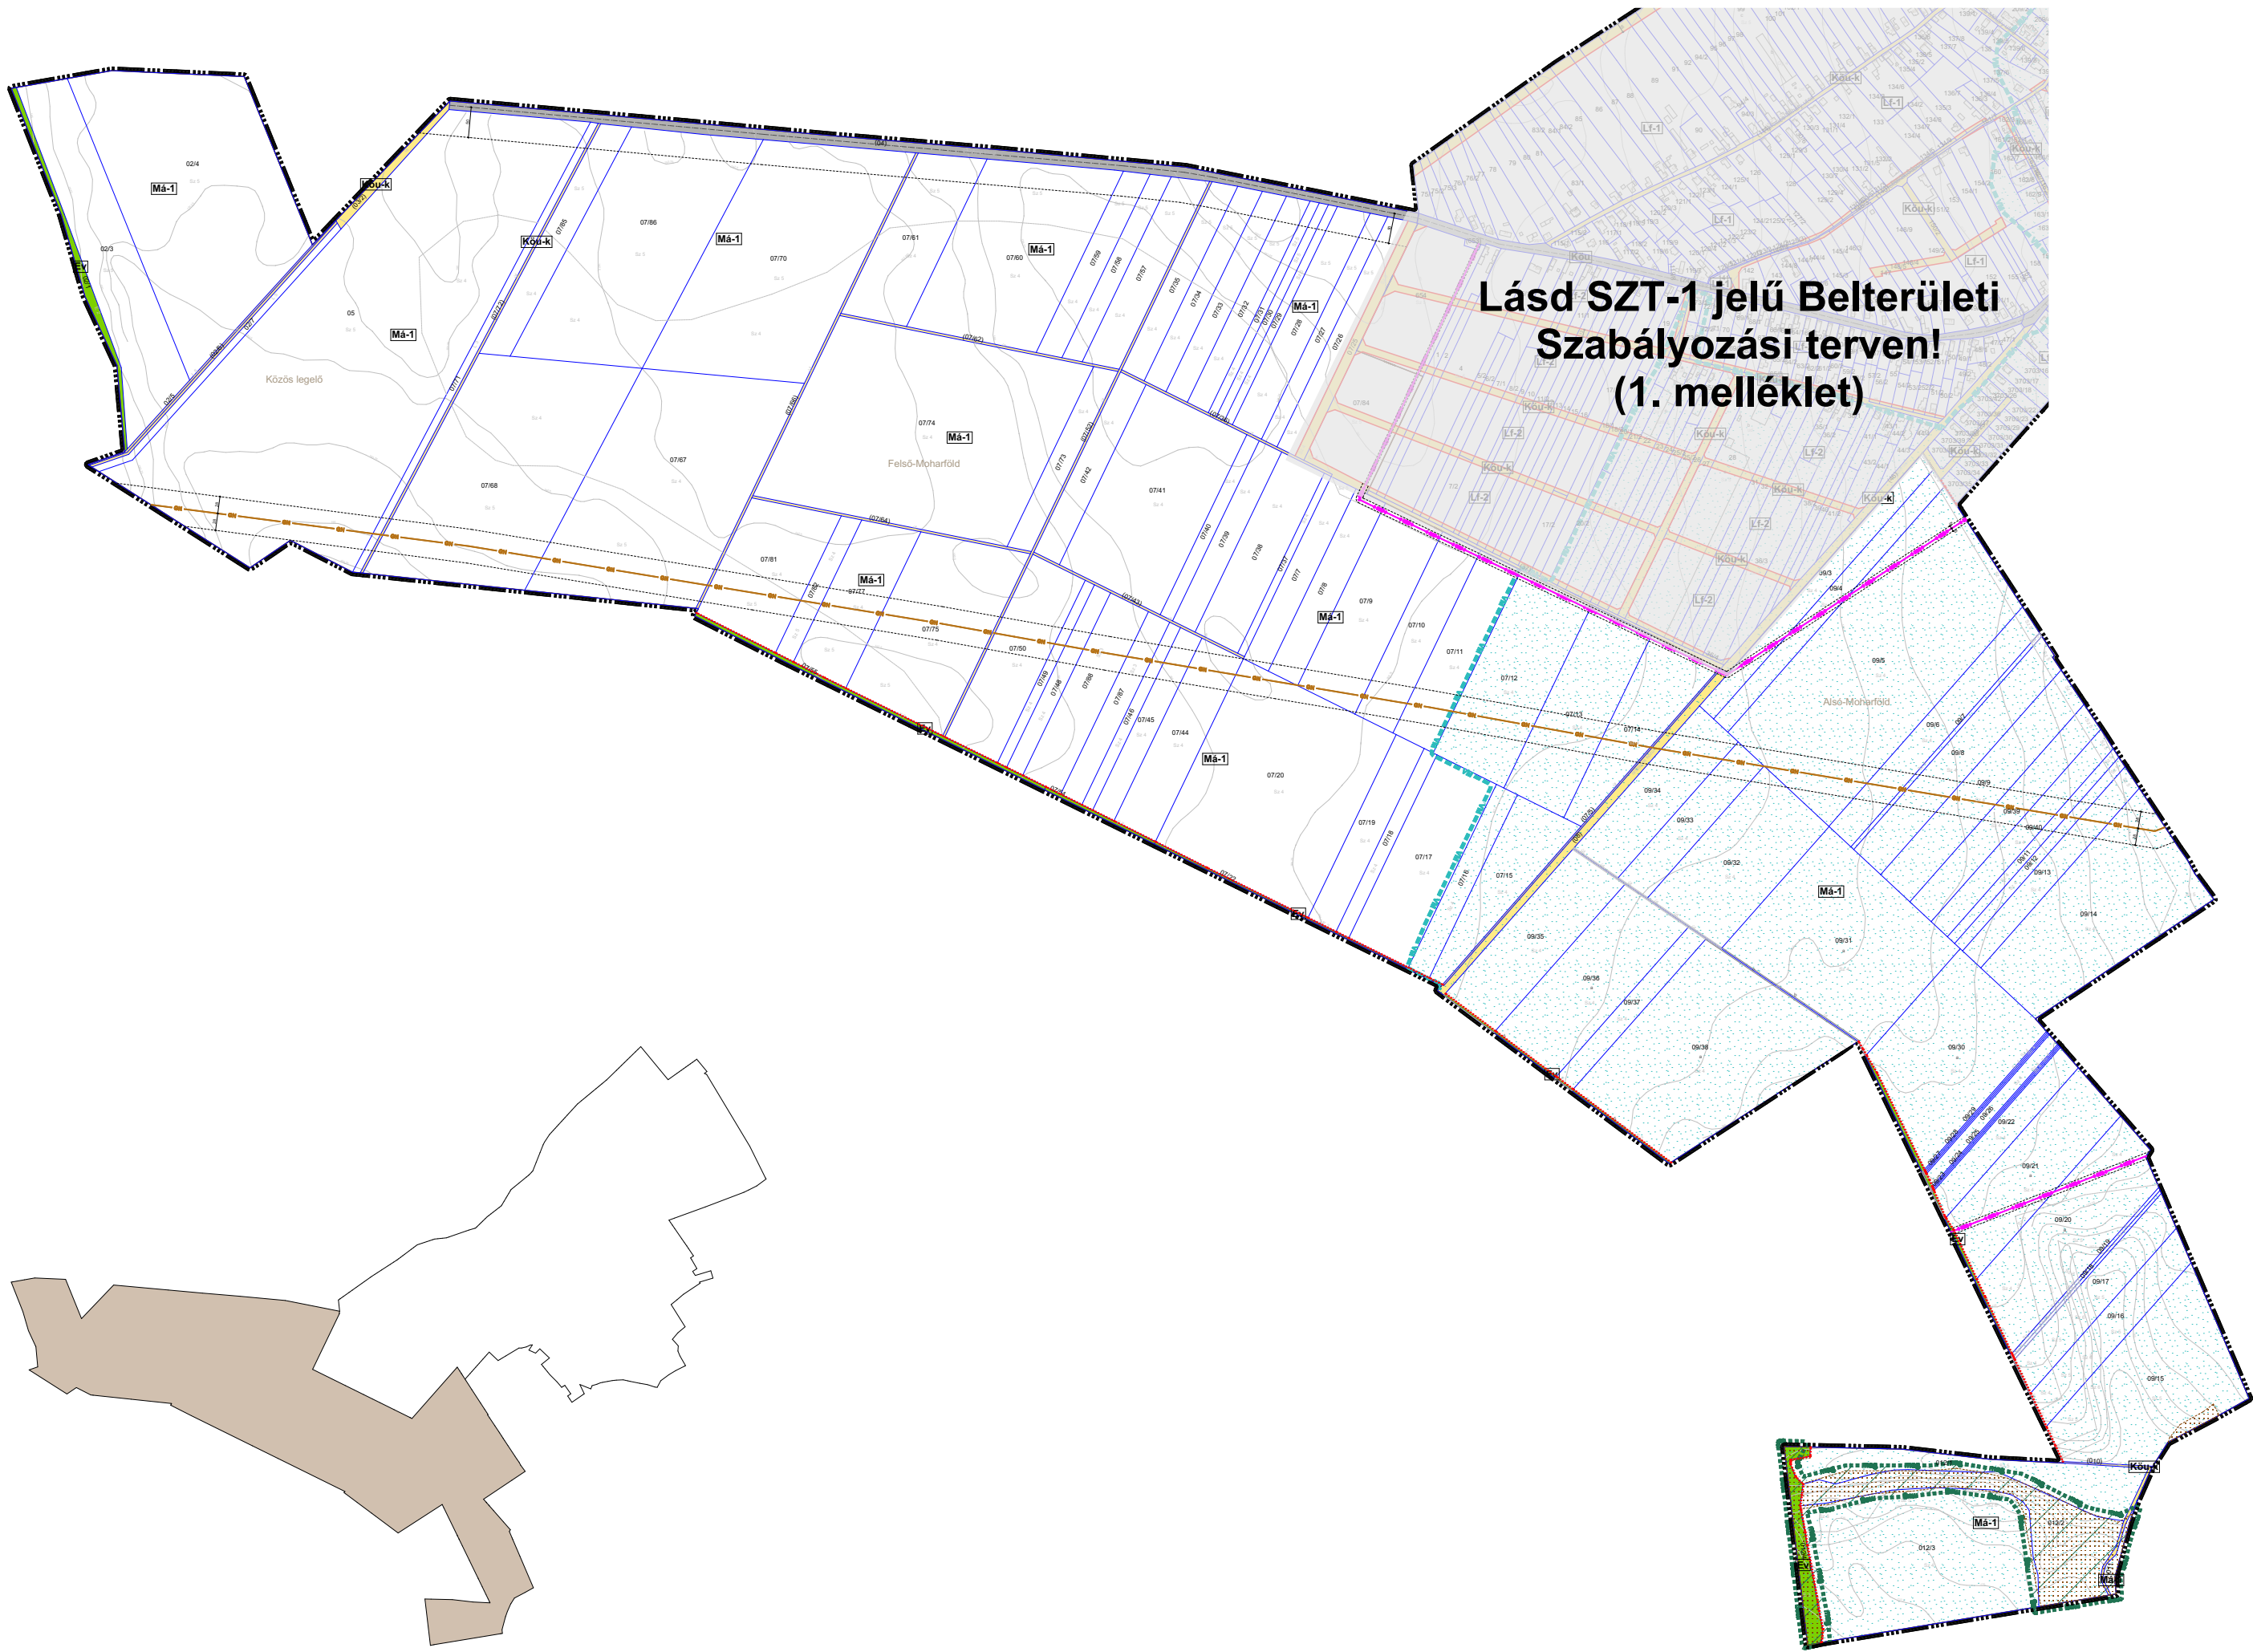

ÚRHIDA KÖZSÉG

Külterületi szabályozási terv

Úrhida község képviselőtestület
...../2023. (.....) rendelete
a településrendezési tervről
2. melléklet - Külterületi Szabályozási terv



Alaptérképi elemek

- Közigazgatási határ
- Földrészlet
- Épület
- Szintvonal

Szabályozási alapelem

- Szabályozási vonal
- Építési övezet, Övezet határ

Országos táj- és természetvédelem

- mag** Ökológiai hálózat - magterülete


Védőterületek, védőtávolságok, védősávok

- VM** Vízminőség-védelmi terület
- E20** Villamosenergia főelosztó hálózat (20kV feszültségszinttel föld felett - meglévő)
- GN** Nagynyomású földgáz szállítóvezeték (>25 bar - meglévő)
- Napelempark létesítésére korlátozottan igénybe vehető terület
- Védőterület, védőtávolság, védősáv, biztonsági övezet (meglévő)

Béépítésre nem szánt területek övezetei

- Köu** Közüti közlekedési terület - főhálózat (egyben övezeti határ)
- Köu-k** Közüti közlekedési terület - kiszolgáló út (egyben övezeti határ)
- Zkp** Közpark zöldterület (egyben övezeti határ)
- Zkk** Közkert zöldterület (egyben övezeti határ)
- Ev** Védelmi célú erdő
- MÁ-1** Általános mezőgazdasági terület

Az alaptérkép az állami alapadatok felhasználásával, a földhivatalból beszerzett hiteles ingatlan-nyilvántartási térkép alapján készült.

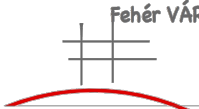 Fehér VÁRtervező KFT. 8000 Székesfehérvár, Rába utca 22. tel.: +36 70/385 0133 email: fefer@fefer.hu		Rajzszám: SZT-2
Tervező: Bodó Beáta TT 07-0368 Ertl Antal TT 07-0075	Megrendelő: Úrhida Község Önkormányzata	
Tervezési terület: Úrhida község igazgatási területe		
Feladat: Településrendezési terv készítése	Rajz címe: Külterületi szabályozási terv (A2)	
Tervfajta: Egyeztetési anyag	Lépték: M=1:10000 (A2)	Kelt: 2023.május